

PROVINCIA AUTONOMA DI TRENTO
C.C. DI ARCO

CONSORZIO DI MIGLIORAMENTO FONDIARIO
FITTA ARCO

STATO FINALE


DI RIFACIMENTO IMPIANTO IRRIGUO DA
SCORRIMENTO A SOTTOCHIOMA E A PIOGGIA

ADDUZIONE PRIMARIA - SECONDARIA
VOLUMETRICA 5

Trento,
dicembre 2017

STPI

Studio Tecnico Progettazioni Idrauliche ing. Federico VIVARI
38121 TRENTO - via R. Guardini, 47 - Tel. 0461 - 82.56.26 - P.NA.01.55.11.50.228

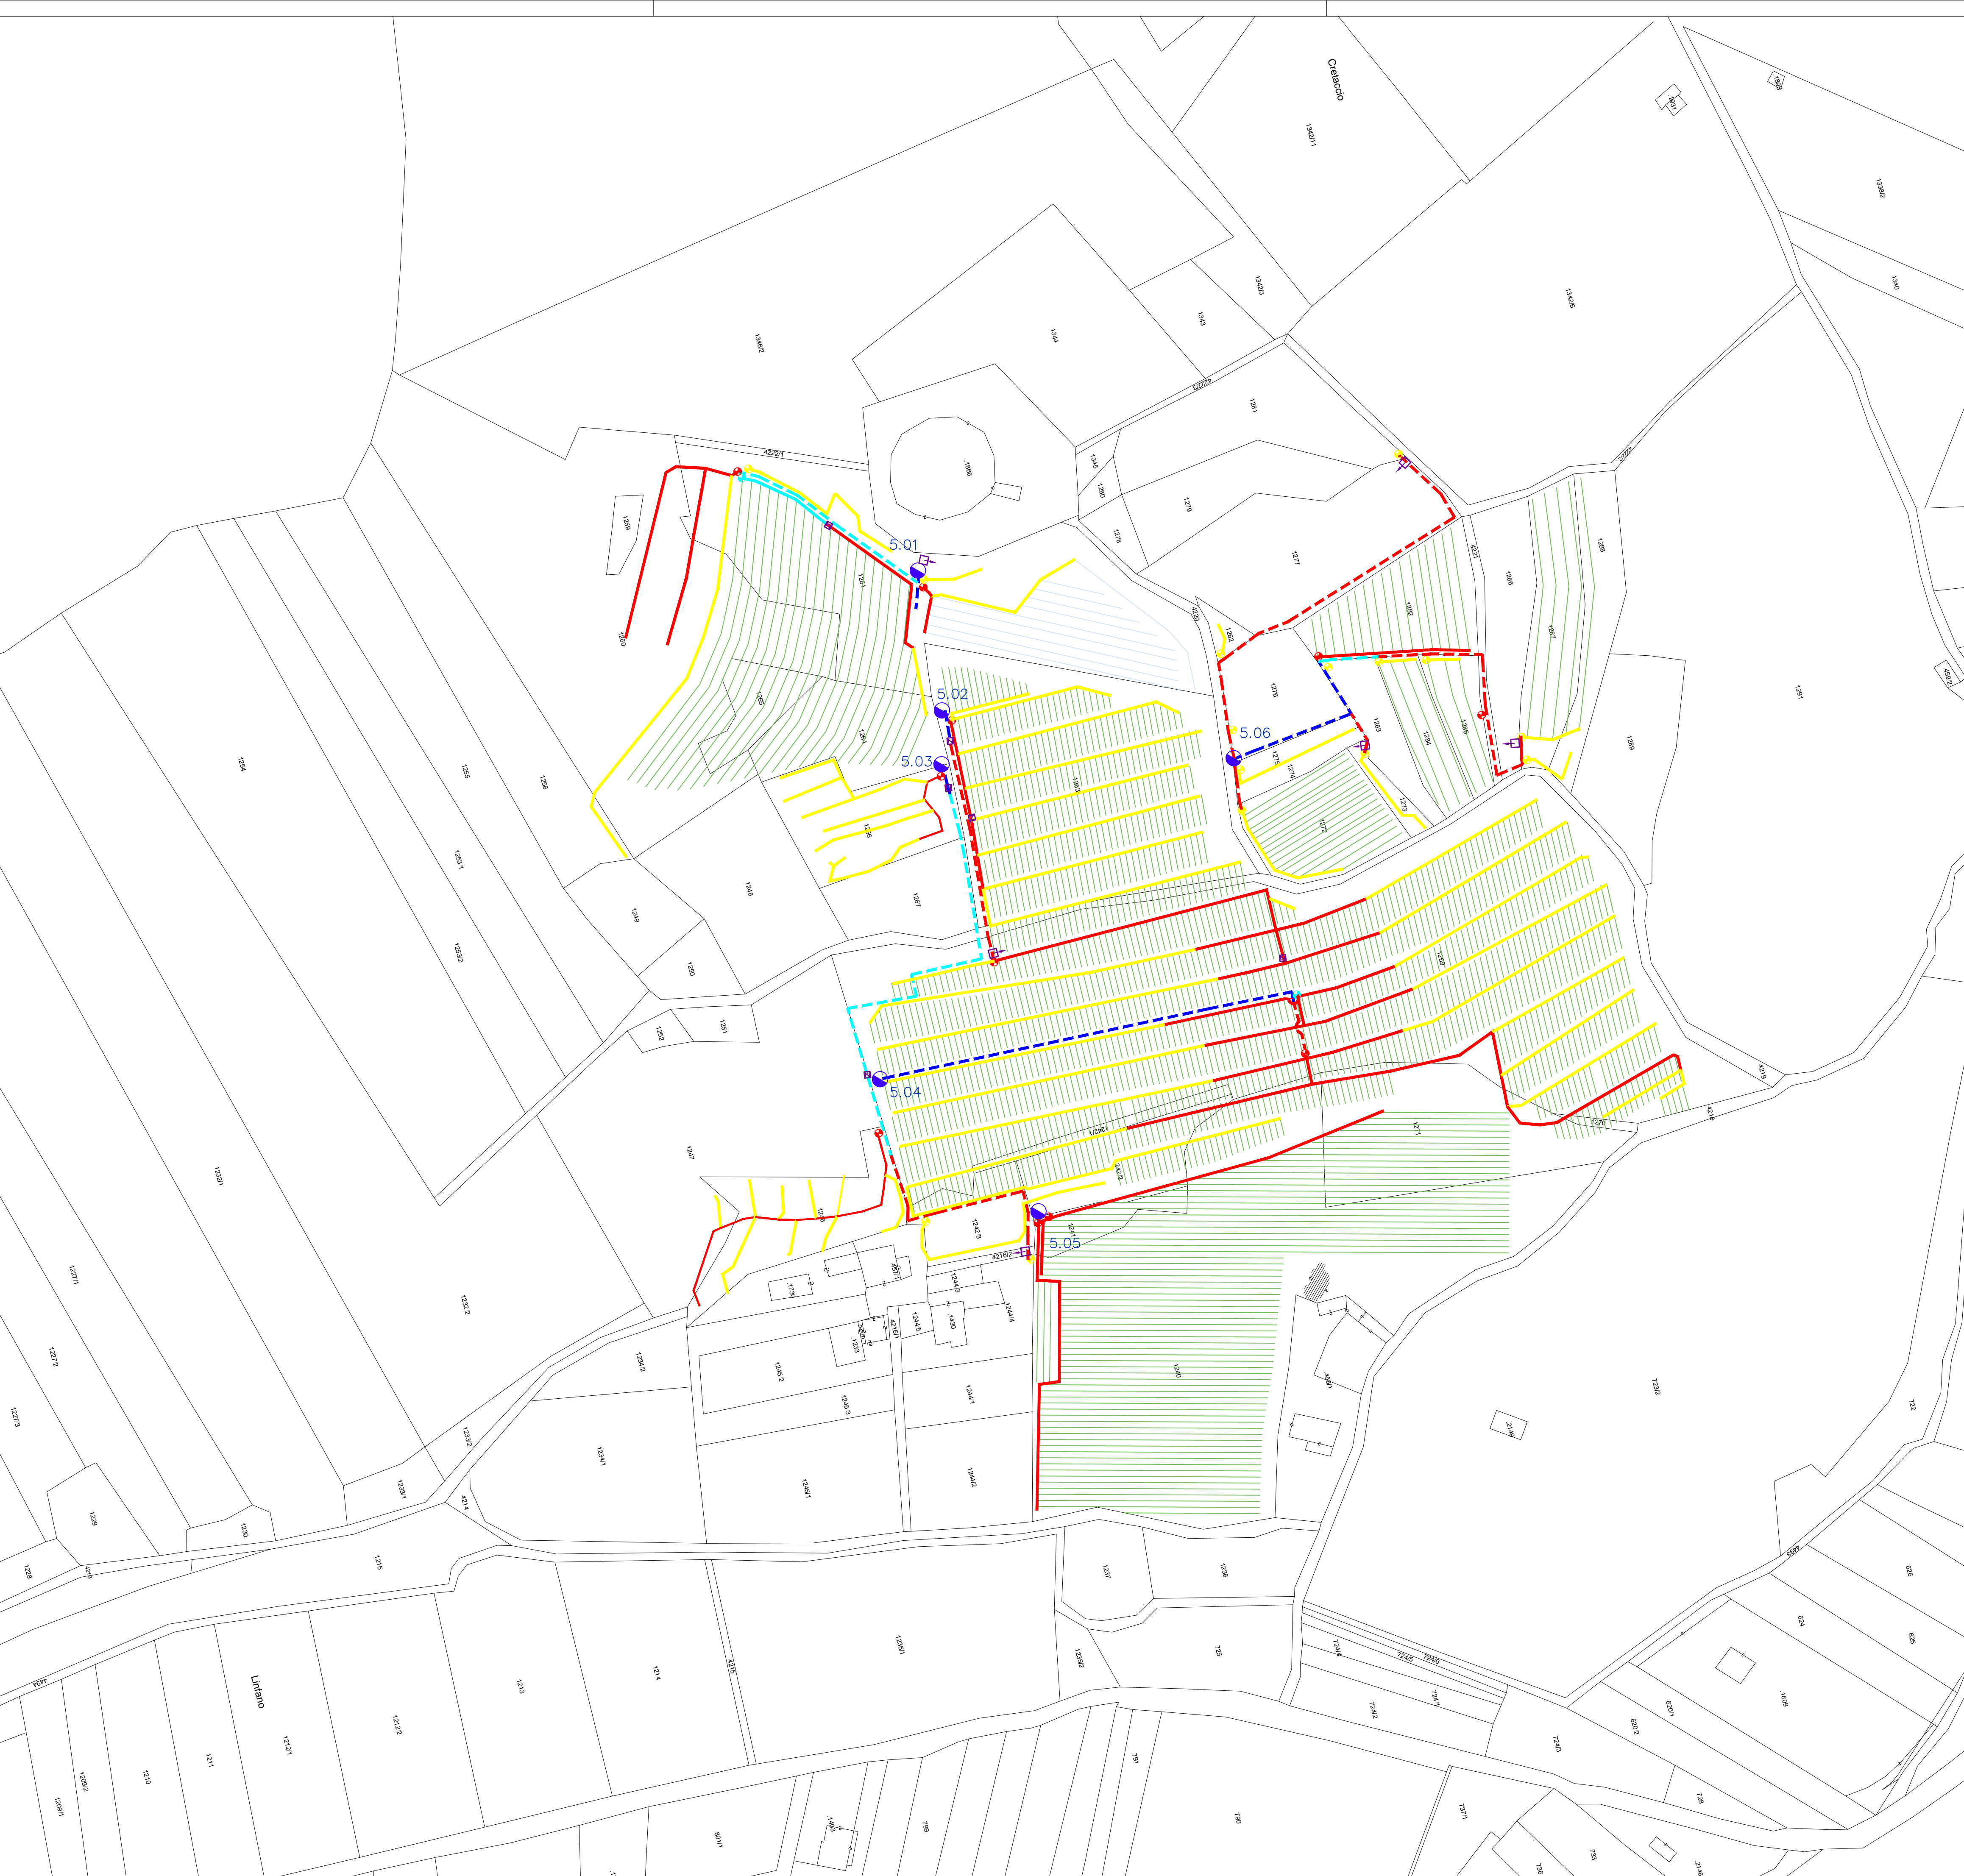

	Pe100 pn10 de.32 (add. Primaria)
	Pe100 pn10 de.32 (add. Secondaria)
	Pe100 pn10 de.50 (add. Primaria)
	Pe100 pn10 de.50 (add. Secondaria)
	Pe100 pn10 de.63 (add. Primaria)
	Pe100 pn10 de.63 (add. Secondaria)
	Pe100 pn10 de.75 (add. Primaria)
	Pe100 pn10 de.75 (add. Secondaria)
	Pe100 pn10 de.90 (add. Primaria)
	Pe100 pn10 de.90 (add. Secondaria)
	Pe100 pn10 de.110 (add. Primaria)
	Pe100 pn10 de.110 (add. Secondaria)
	Collettori esistenti
	Punto aziendale $\varnothing 1''$
	Punto aziendale $\varnothing 1''1/2$
	Punto aziendale $\varnothing 2''$
	Punto aziendale $\varnothing 2''1/2$
	Punto aziendale $\varnothing 3''$
	punto di consegna impianto pioggia $\varnothing 2''$
	punto di consegna impianto pioggia $\varnothing 3''$
	stacco interrato
	stacco aereo
	Gruppo di Presa dn.2''
	Gruppo di Presa dn.3''
	Pozzetto scarico