

PROVINCIA AUTONOMA DI TRENTO
C.C. DI ARCO

CONSORZIO DI MIGLIORAMENTO FONDIARIO
FITTA ARCO

STATO FINALE


DI RIFACIMENTO IMPIANTO IRRIGUO DA
SCORRIMENTO A SOTTOCHIOMA E A PIOGGIA

ADDUZIONE PRIMARIA - SECONDARIA
VOLUMETRICA I6

Trento,
dicembre 2017

STPI

Studio Tecnico Progettazioni Idrauliche ing. Federico VIVARI
38121 TRENTO - via R. Guardini, 47 - Tel. 0461- 82.56.26 - P.IVA:01.55.11.50.228

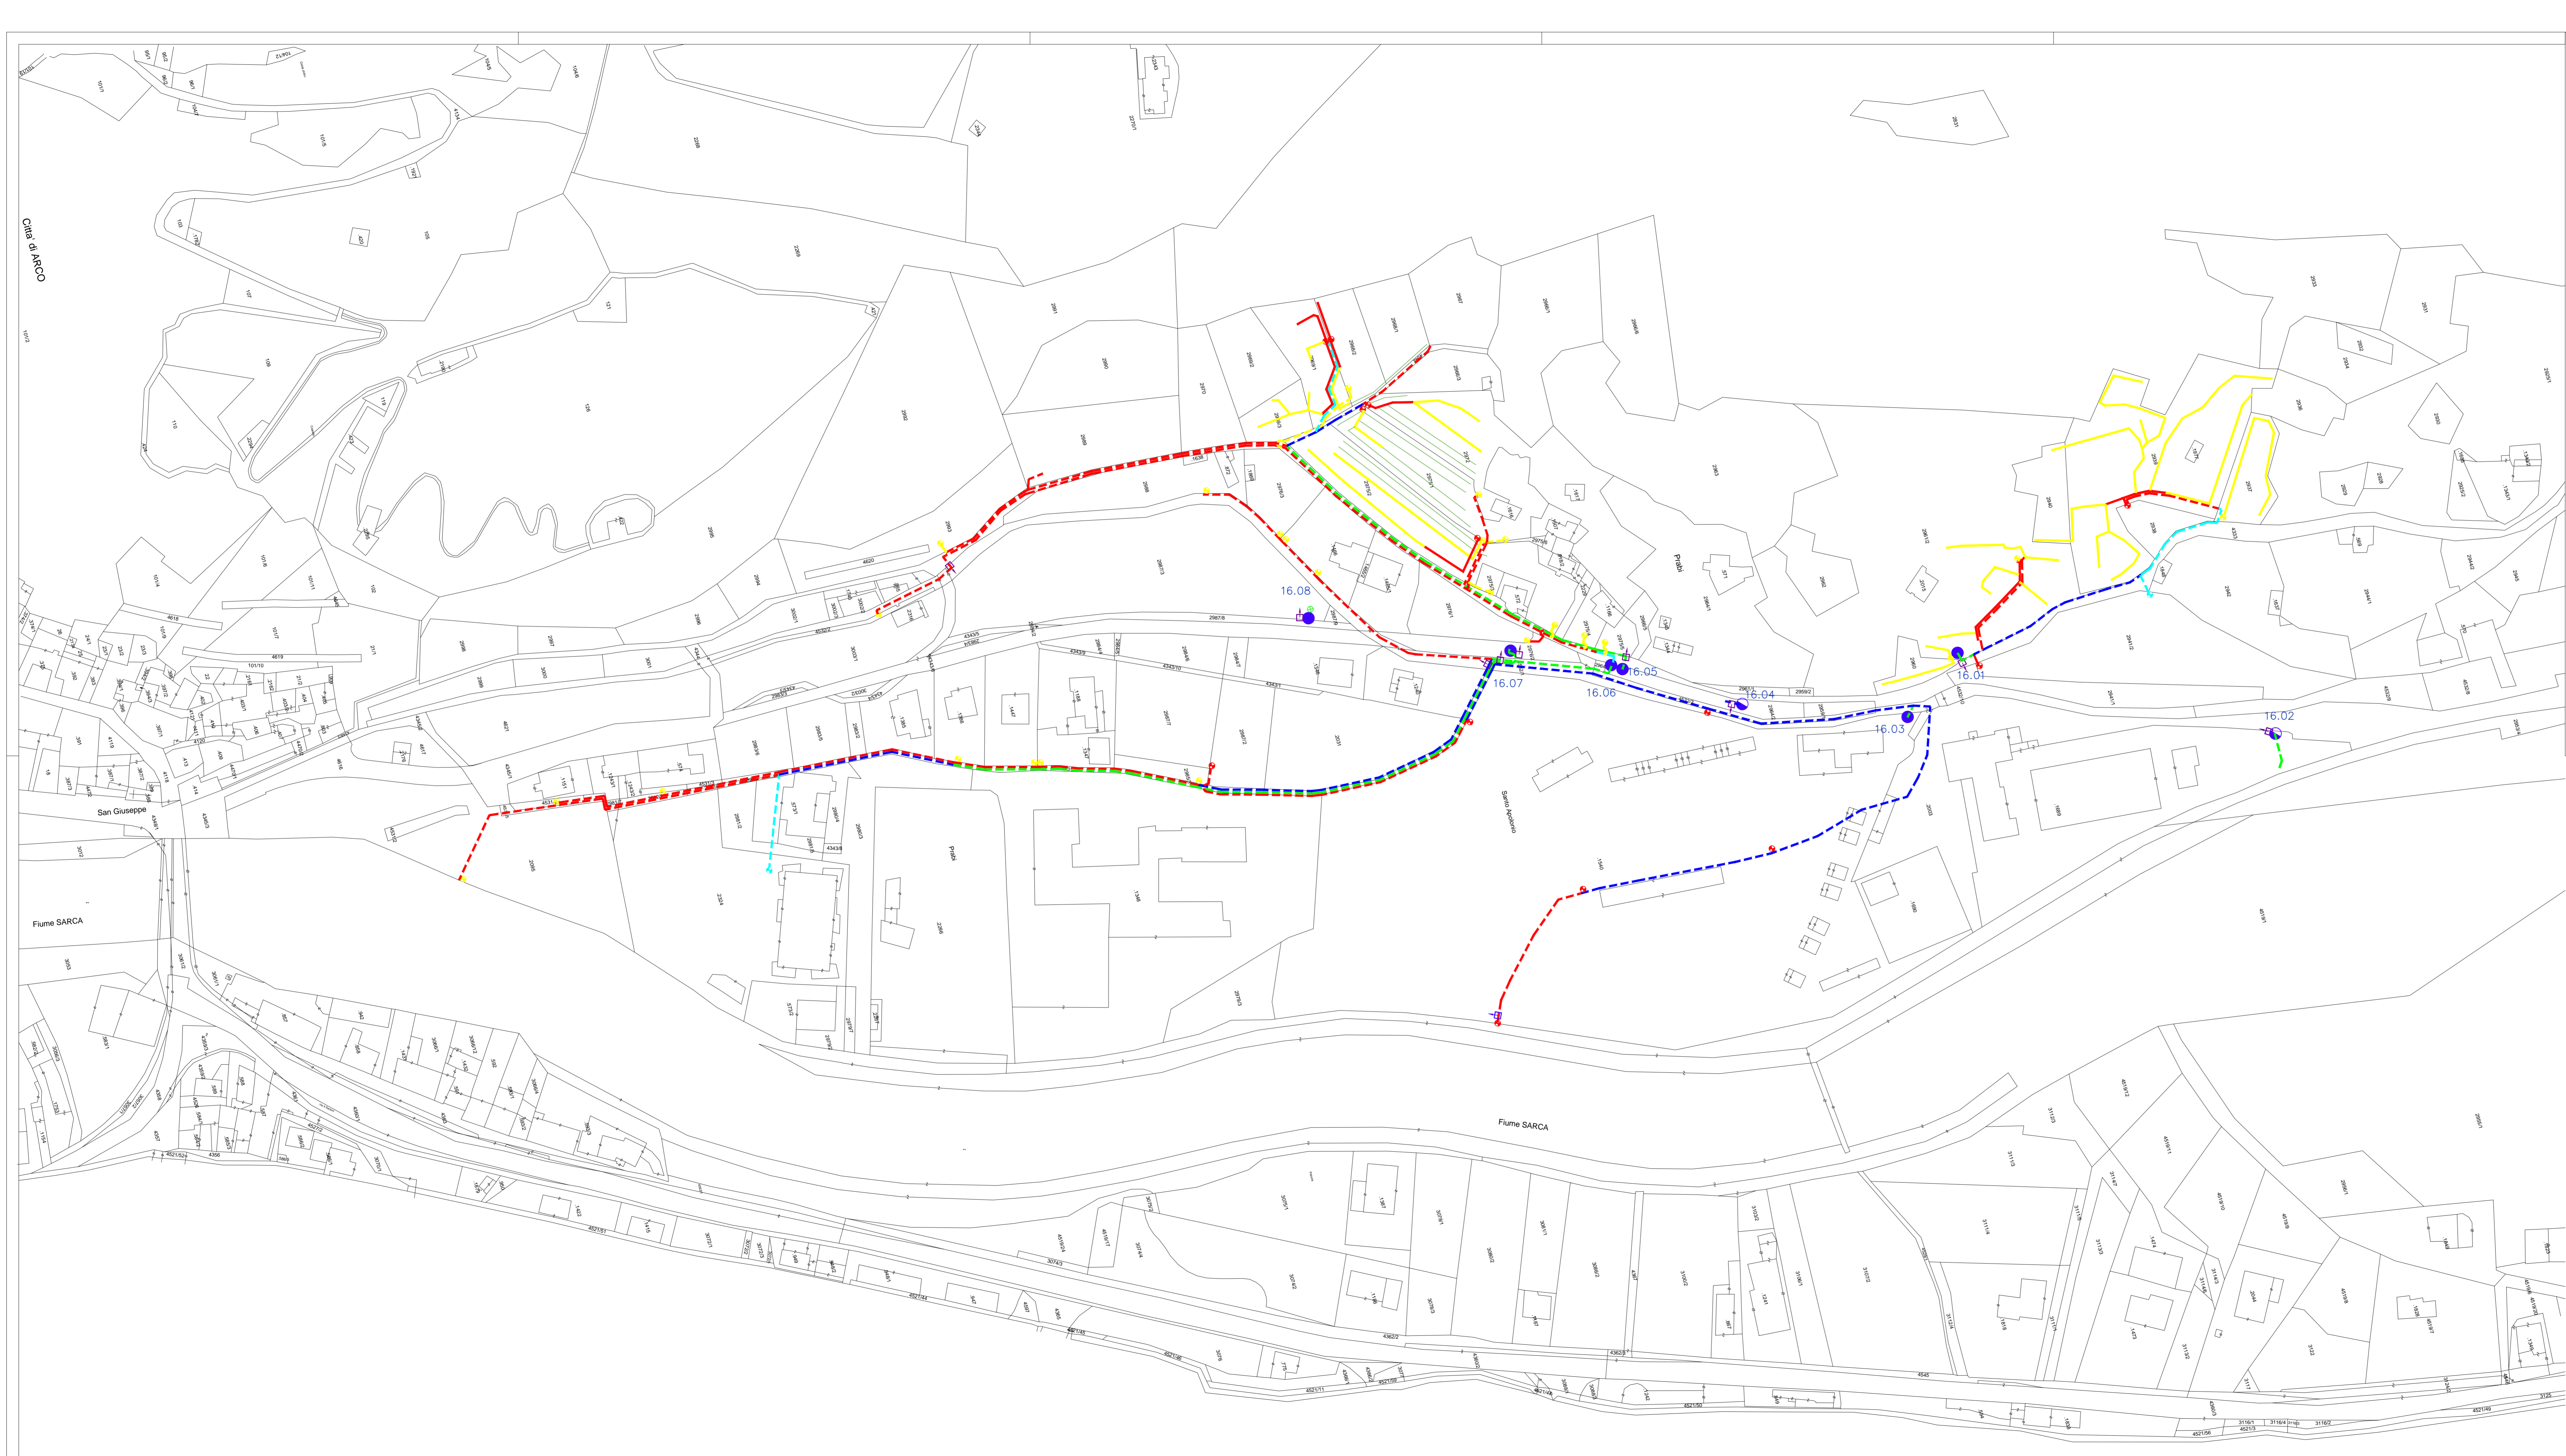

- Pe100 pn10 de.32 (add. Primaria)
- Pe100 pn10 de.32 (add. Secondaria)
- Pe100 pn10 de.50 (add. Primaria)
- Pe100 pn10 de.50 (add. Secondaria)
- Pe100 pn10 de.63 (add. Primaria)
- Pe100 pn10 de.63 (add. Secondaria)
- Pe100 pn10 de.75 (add. Primaria)
- Pe100 pn10 de.75 (add. Secondaria)
- Pe100 pn10 de.90 (add. Primaria)
- Pe100 pn10 de.90 (add. Secondaria)
- Pe100 pn10 de.110 (add. Primaria)
- Pe100 pn10 de.110 (add. Secondaria)
- Collettori esistenti
- Punto aziendale Ø1"
- Punto aziendale Ø1 1/2"
- Punto aziendale Ø2"
- Punto aziendale Ø2 1/2"
- Punto aziendale Ø3"
- punto di consegna impianto pioggia Ø2"
- punto di consegna impianto pioggia Ø3"
- stacco interrato
- stacco aereo
- Gruppo di Presa dn.2"
- Gruppo di Presa dn.3"
- Pozzetto scarico